
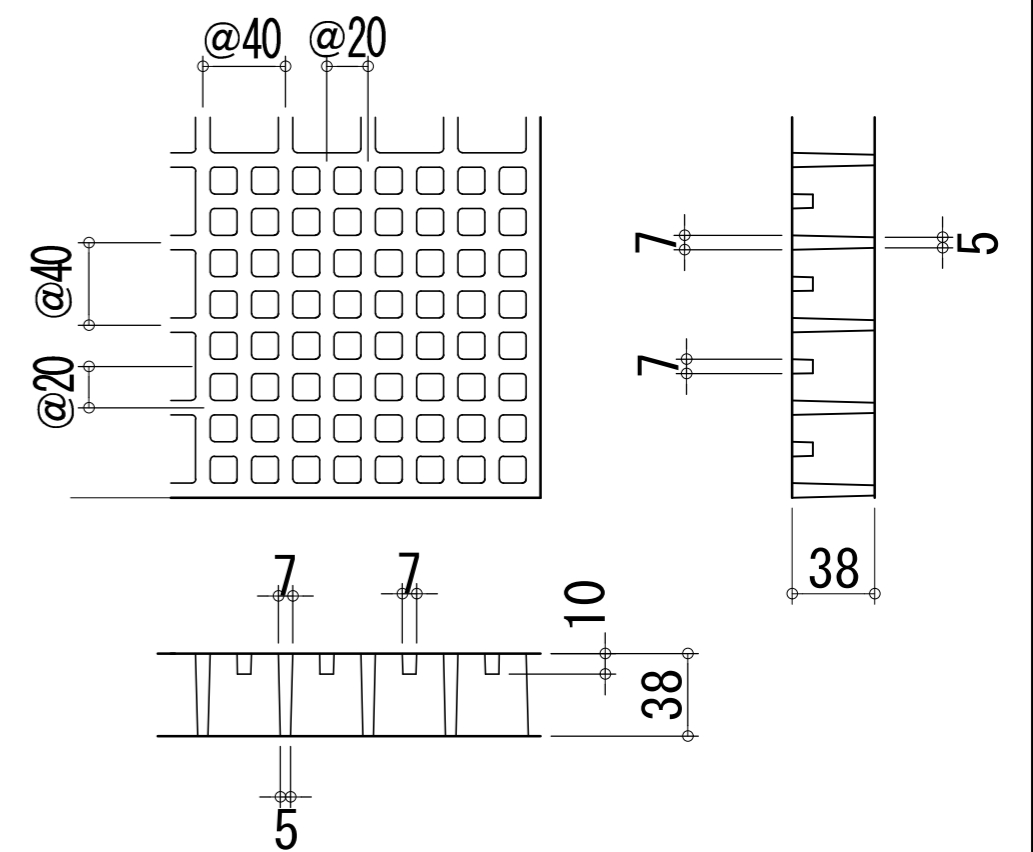
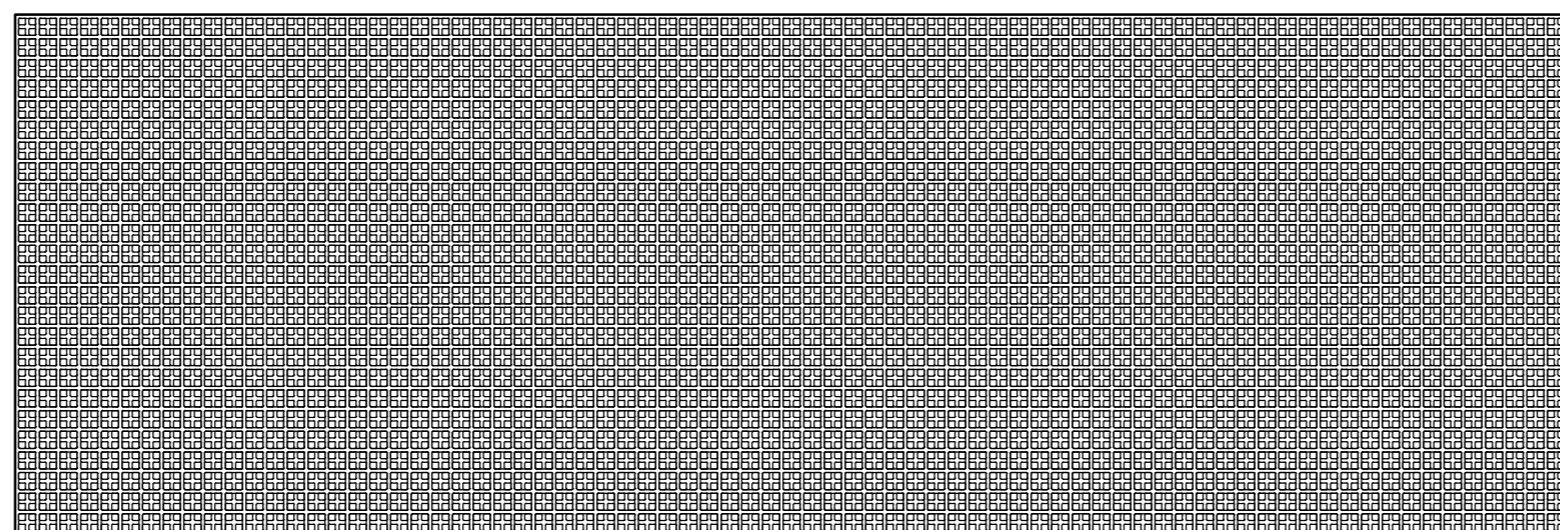
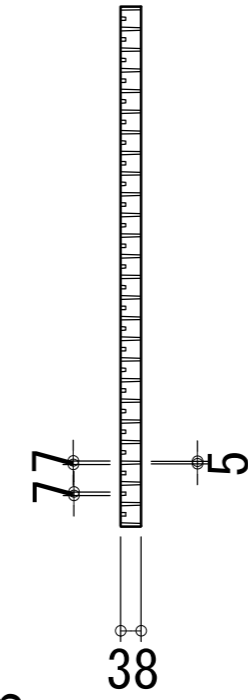
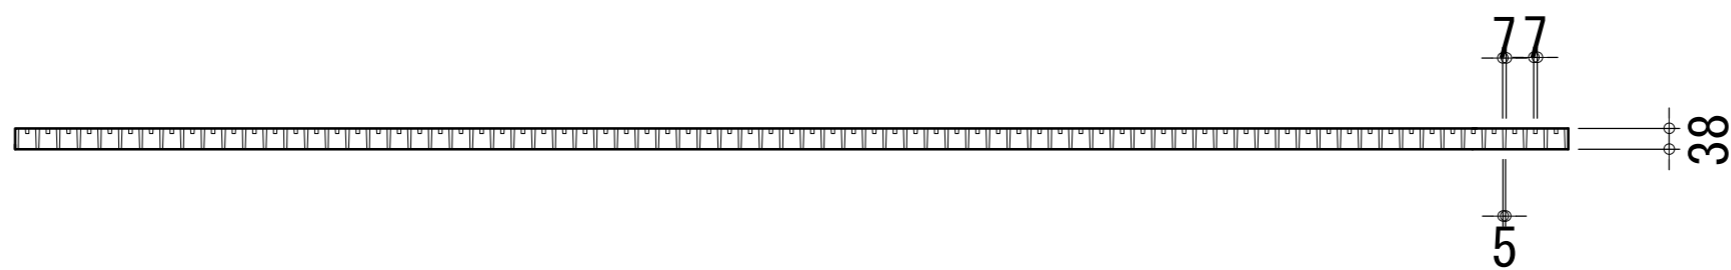


FRPゲレーチング詳細図 S=1/10  
 (G-11 ダブルメッシュ型)

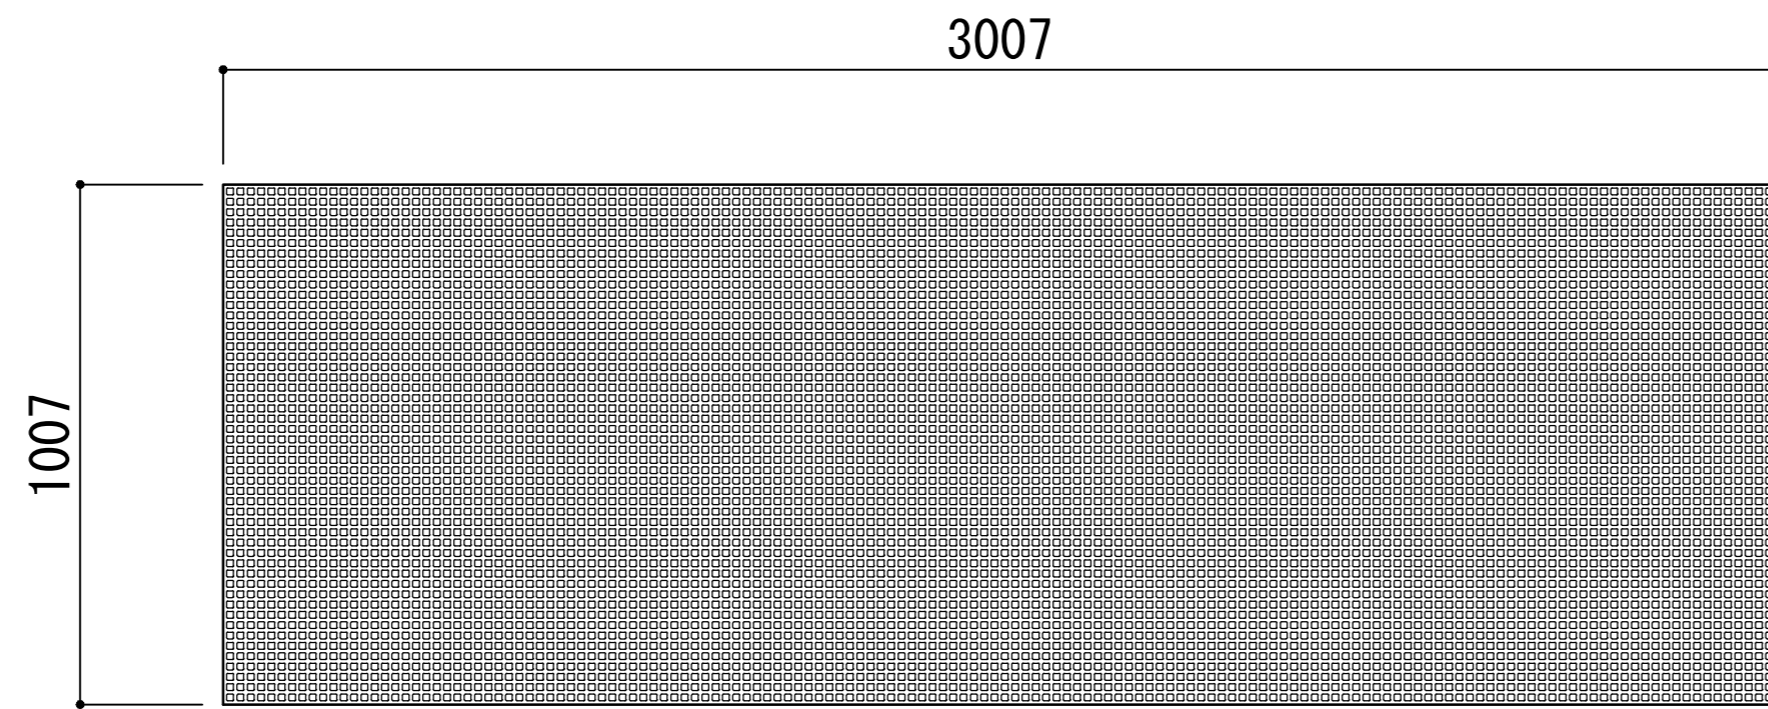

工事名 (呼称)				
認	可	担当	製図	図面名
			M.N	FRPゲレーチング詳細図
工事 番号				図面 番号
日本エフ・アール・ピー株式会社	日付	縮尺	1/10	