


記号	日付	履歴内容
1	-----	-----


エバーグレードG1型 定尺図

(S=1/10)

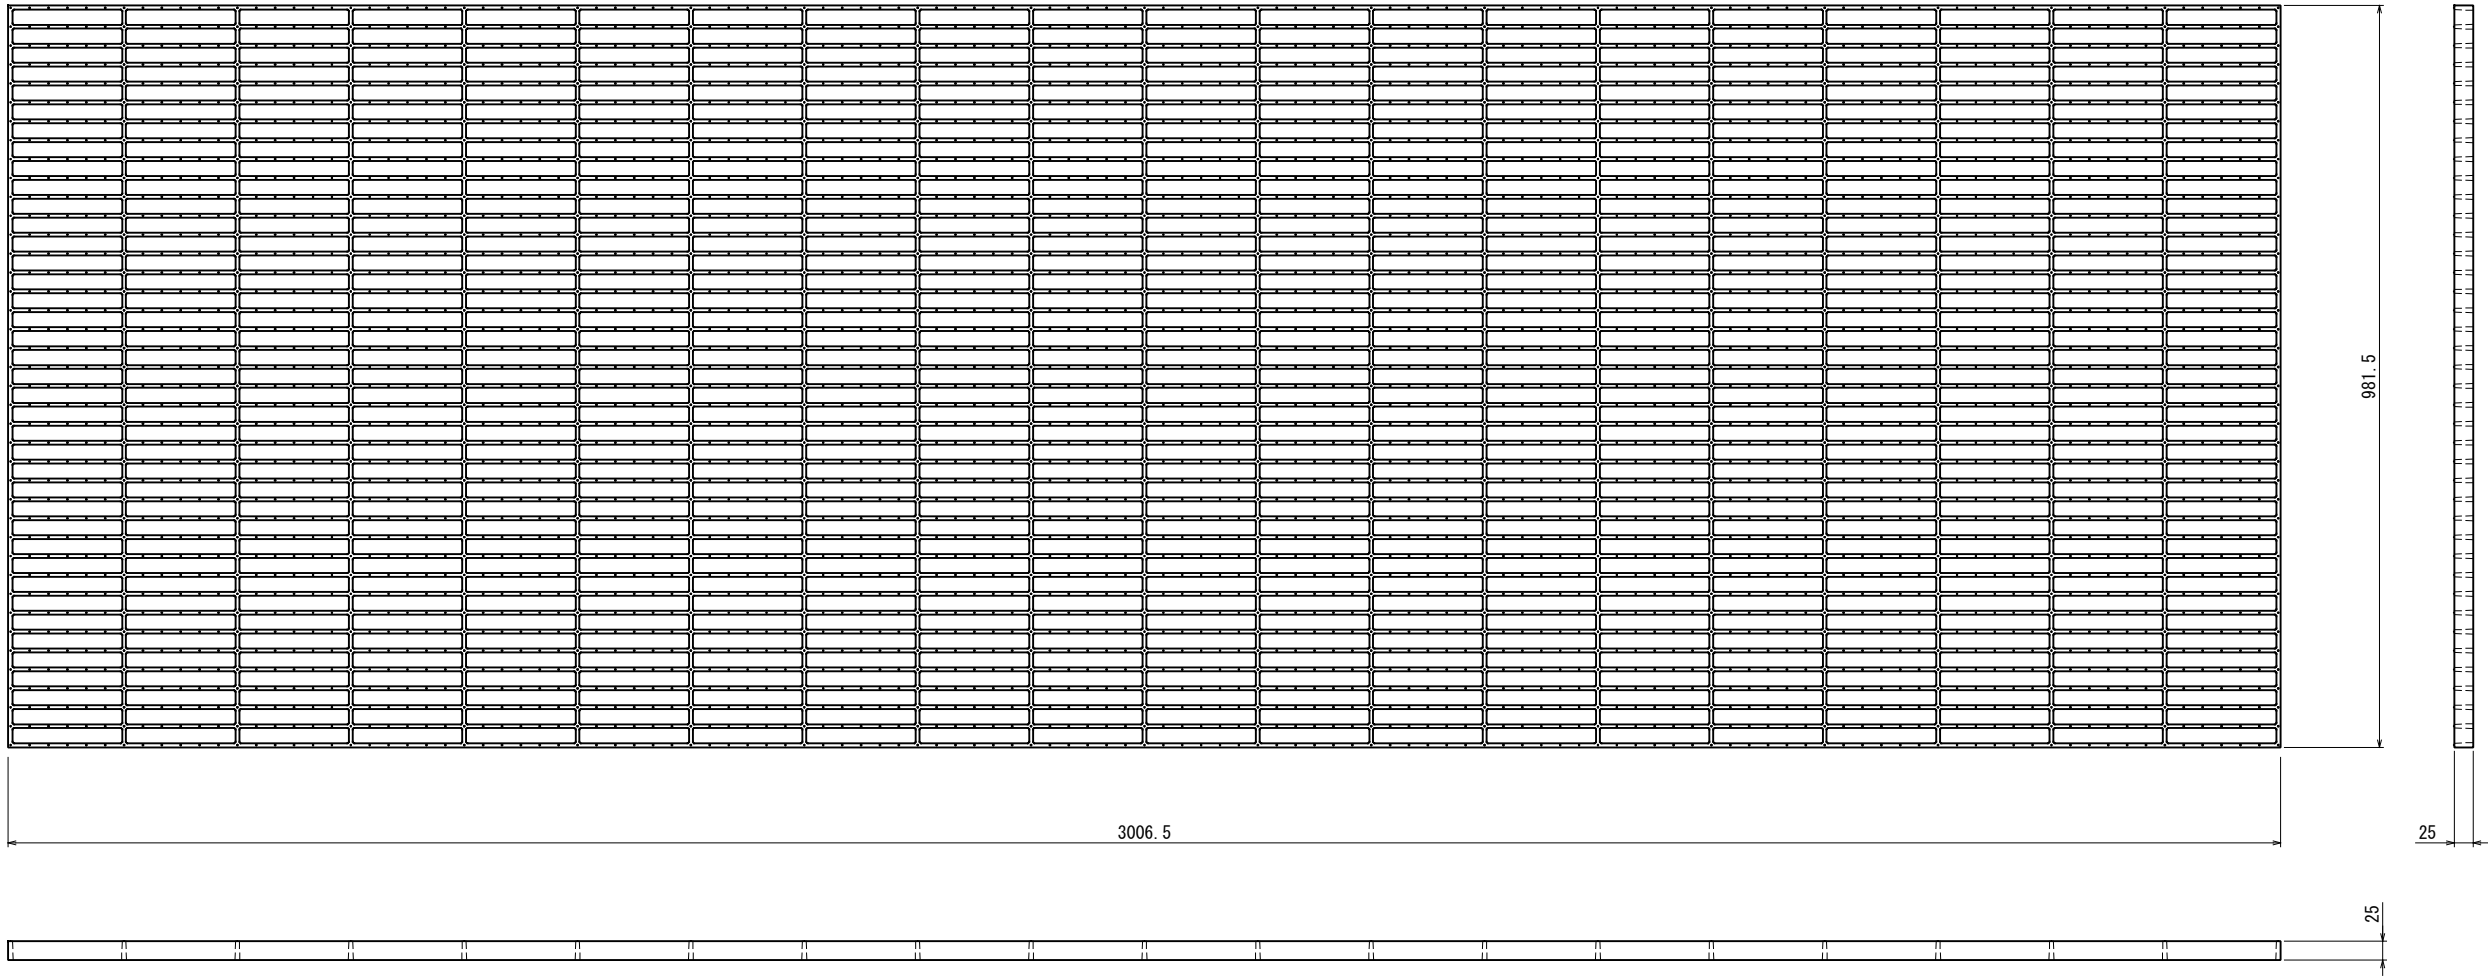


立体図

(S=1/3)

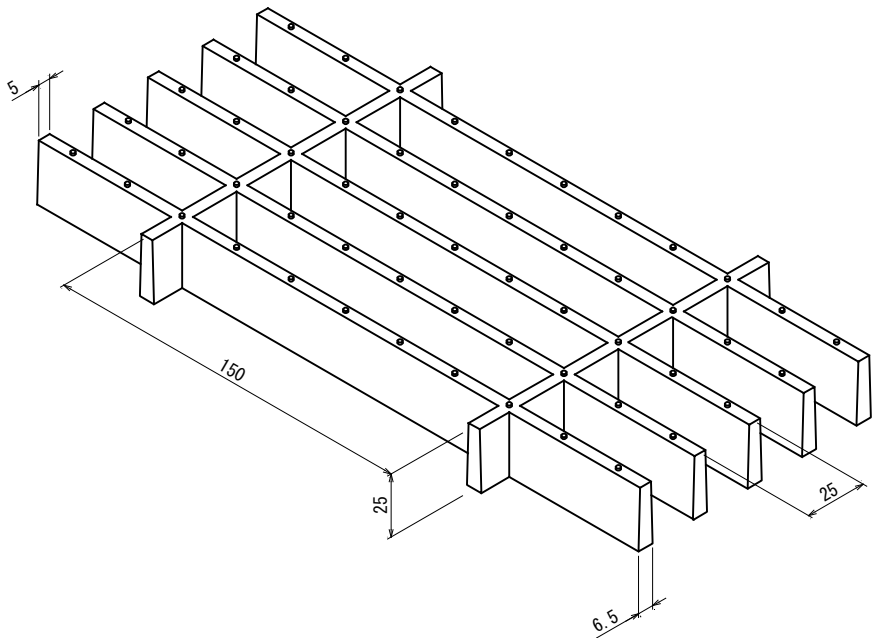

マス目詳細図

(S=1/3)

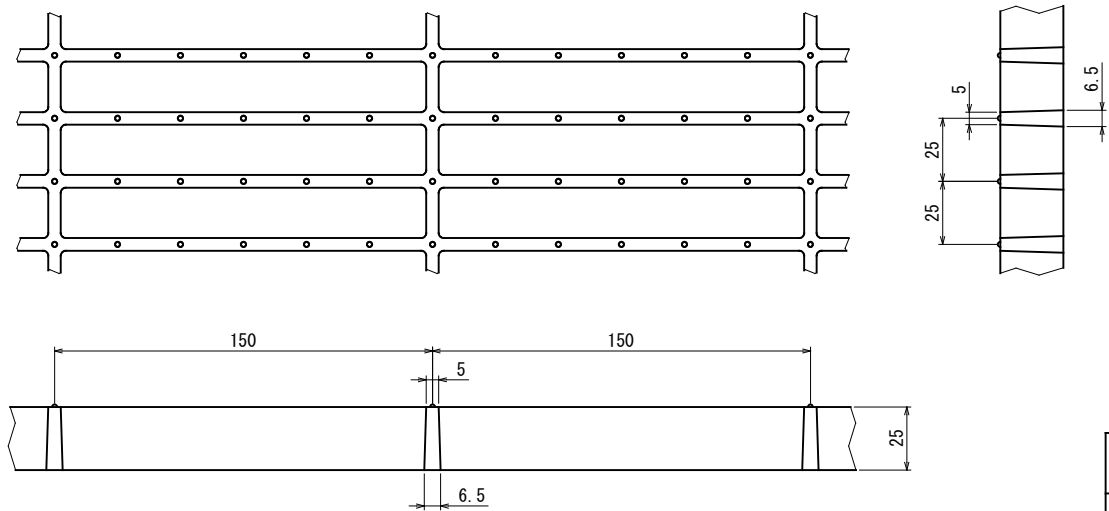

工事名 (呼称) -----			
認可	担当	製図	図面名
			FRP製グレーチング エバーグレード G1
工事番号	-----		図面番号
			NF-8001
Nihon FRP Corporation		日付	2024. 01. 16
		縮尺	1/10, 3