
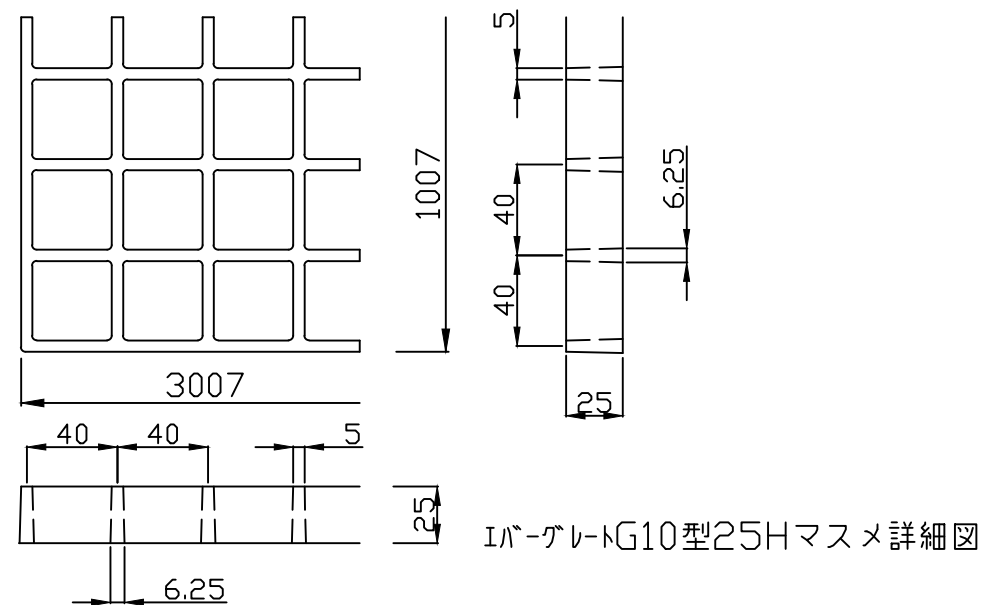


品番	部 品	材 質	数 量	重 量

IバープレートG10型25H 定尺図  
(FRP製グレーチング25H)

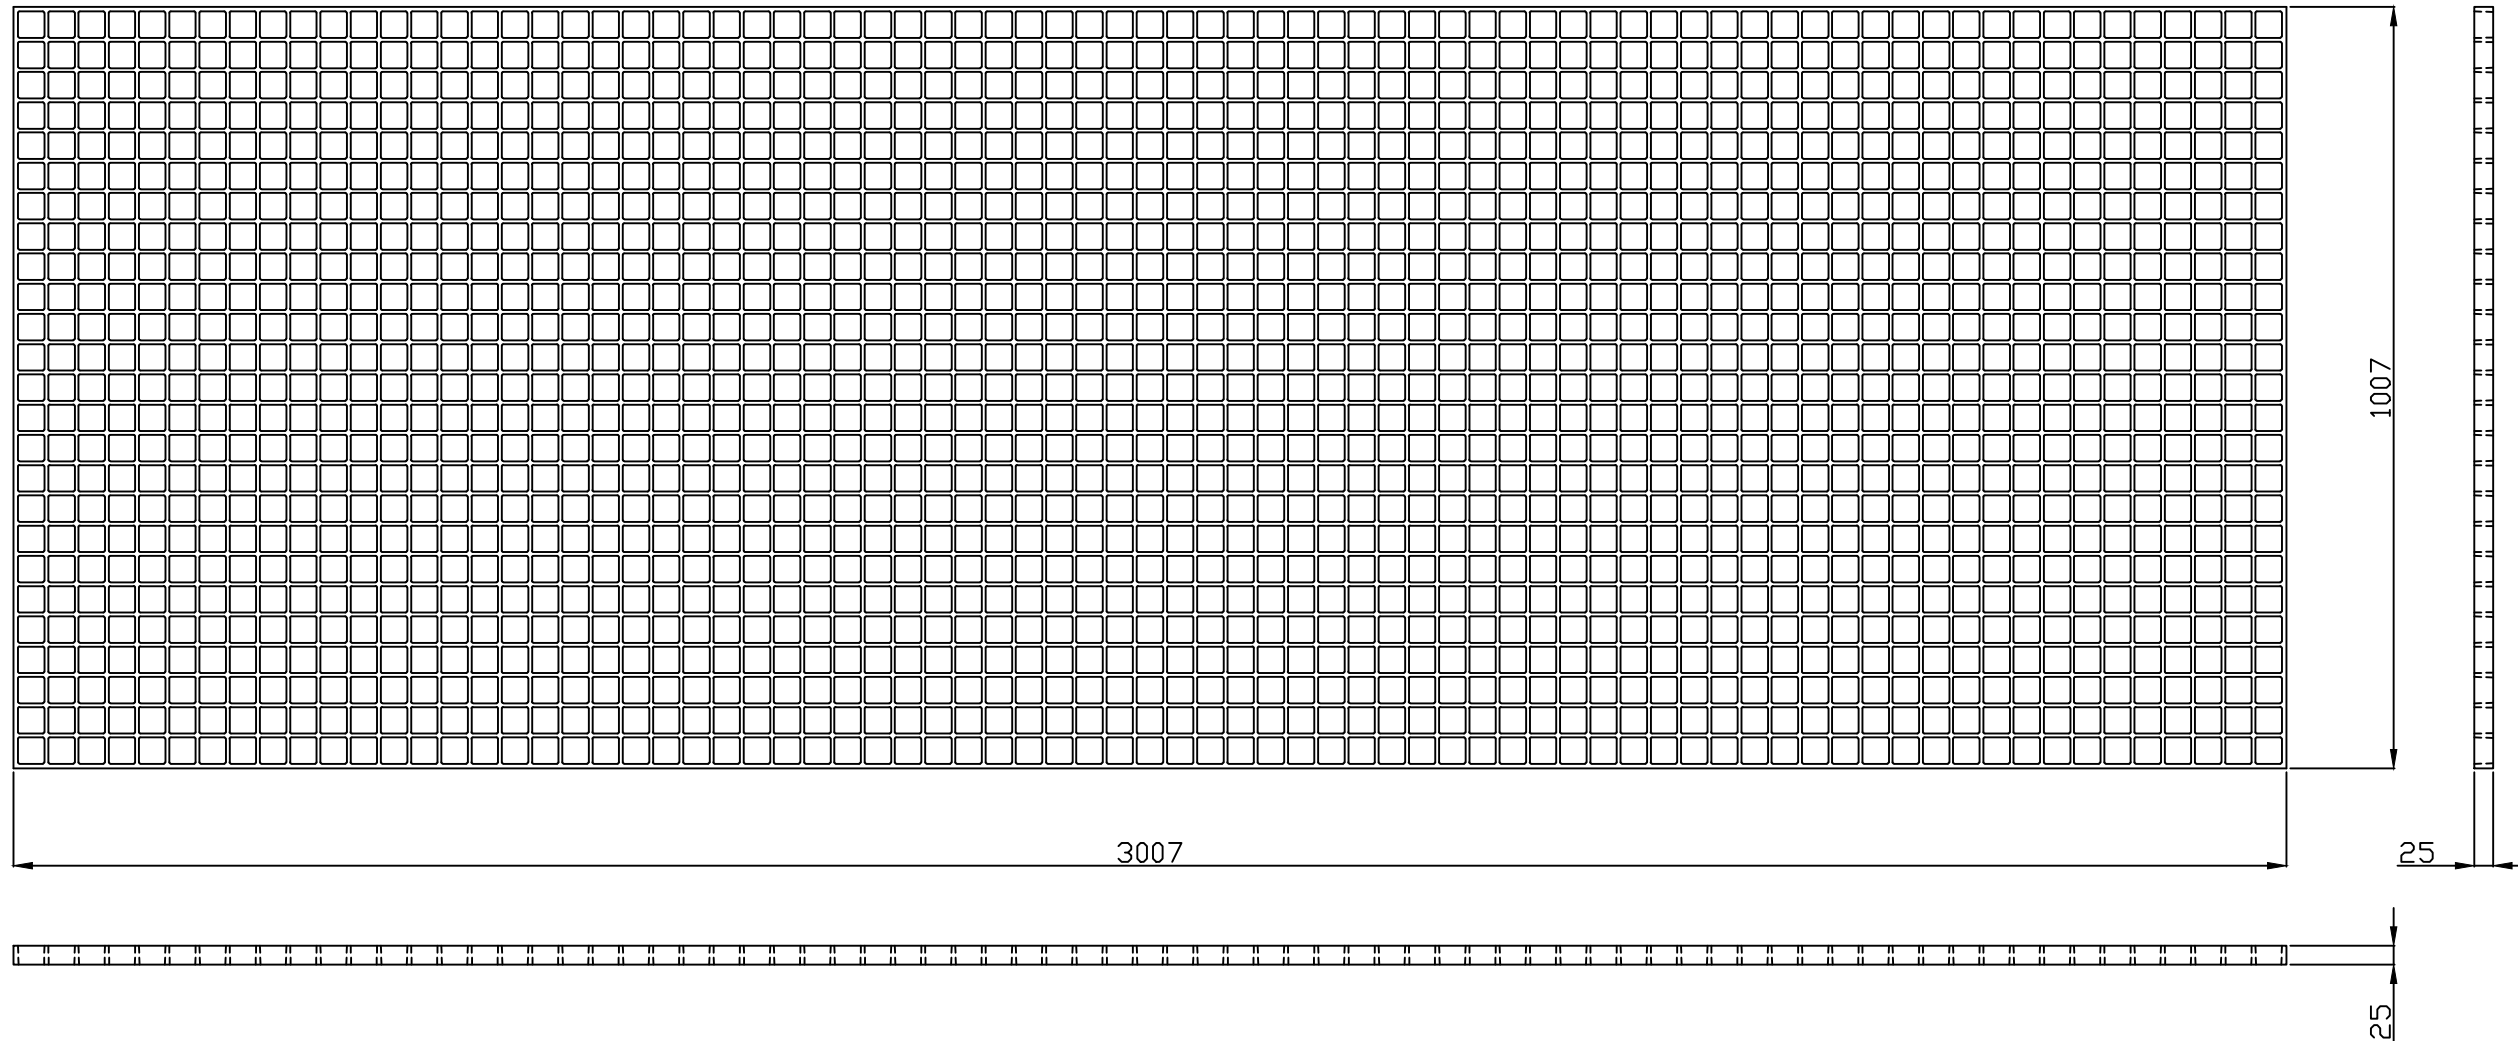

IバープレートG10型25Hマスマメ詳細図

Iバープレート G10型25H 定尺図		製作数
<b>日本FRP株式会社</b>		
承認	担当	作図
		山本
縮尺	1:10	
作成日		
工番	図番	K - 1 6 9 1