
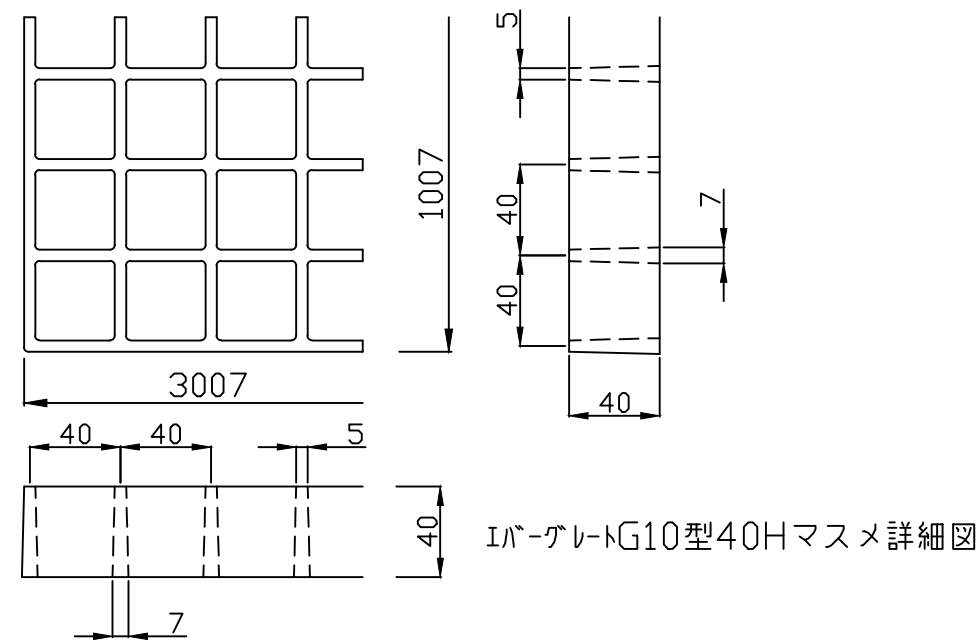


品番	部 品	材 質	数 量	重 量

Iバー-プレートG10型40H 定尺図
(FRP製グレーチング40H)

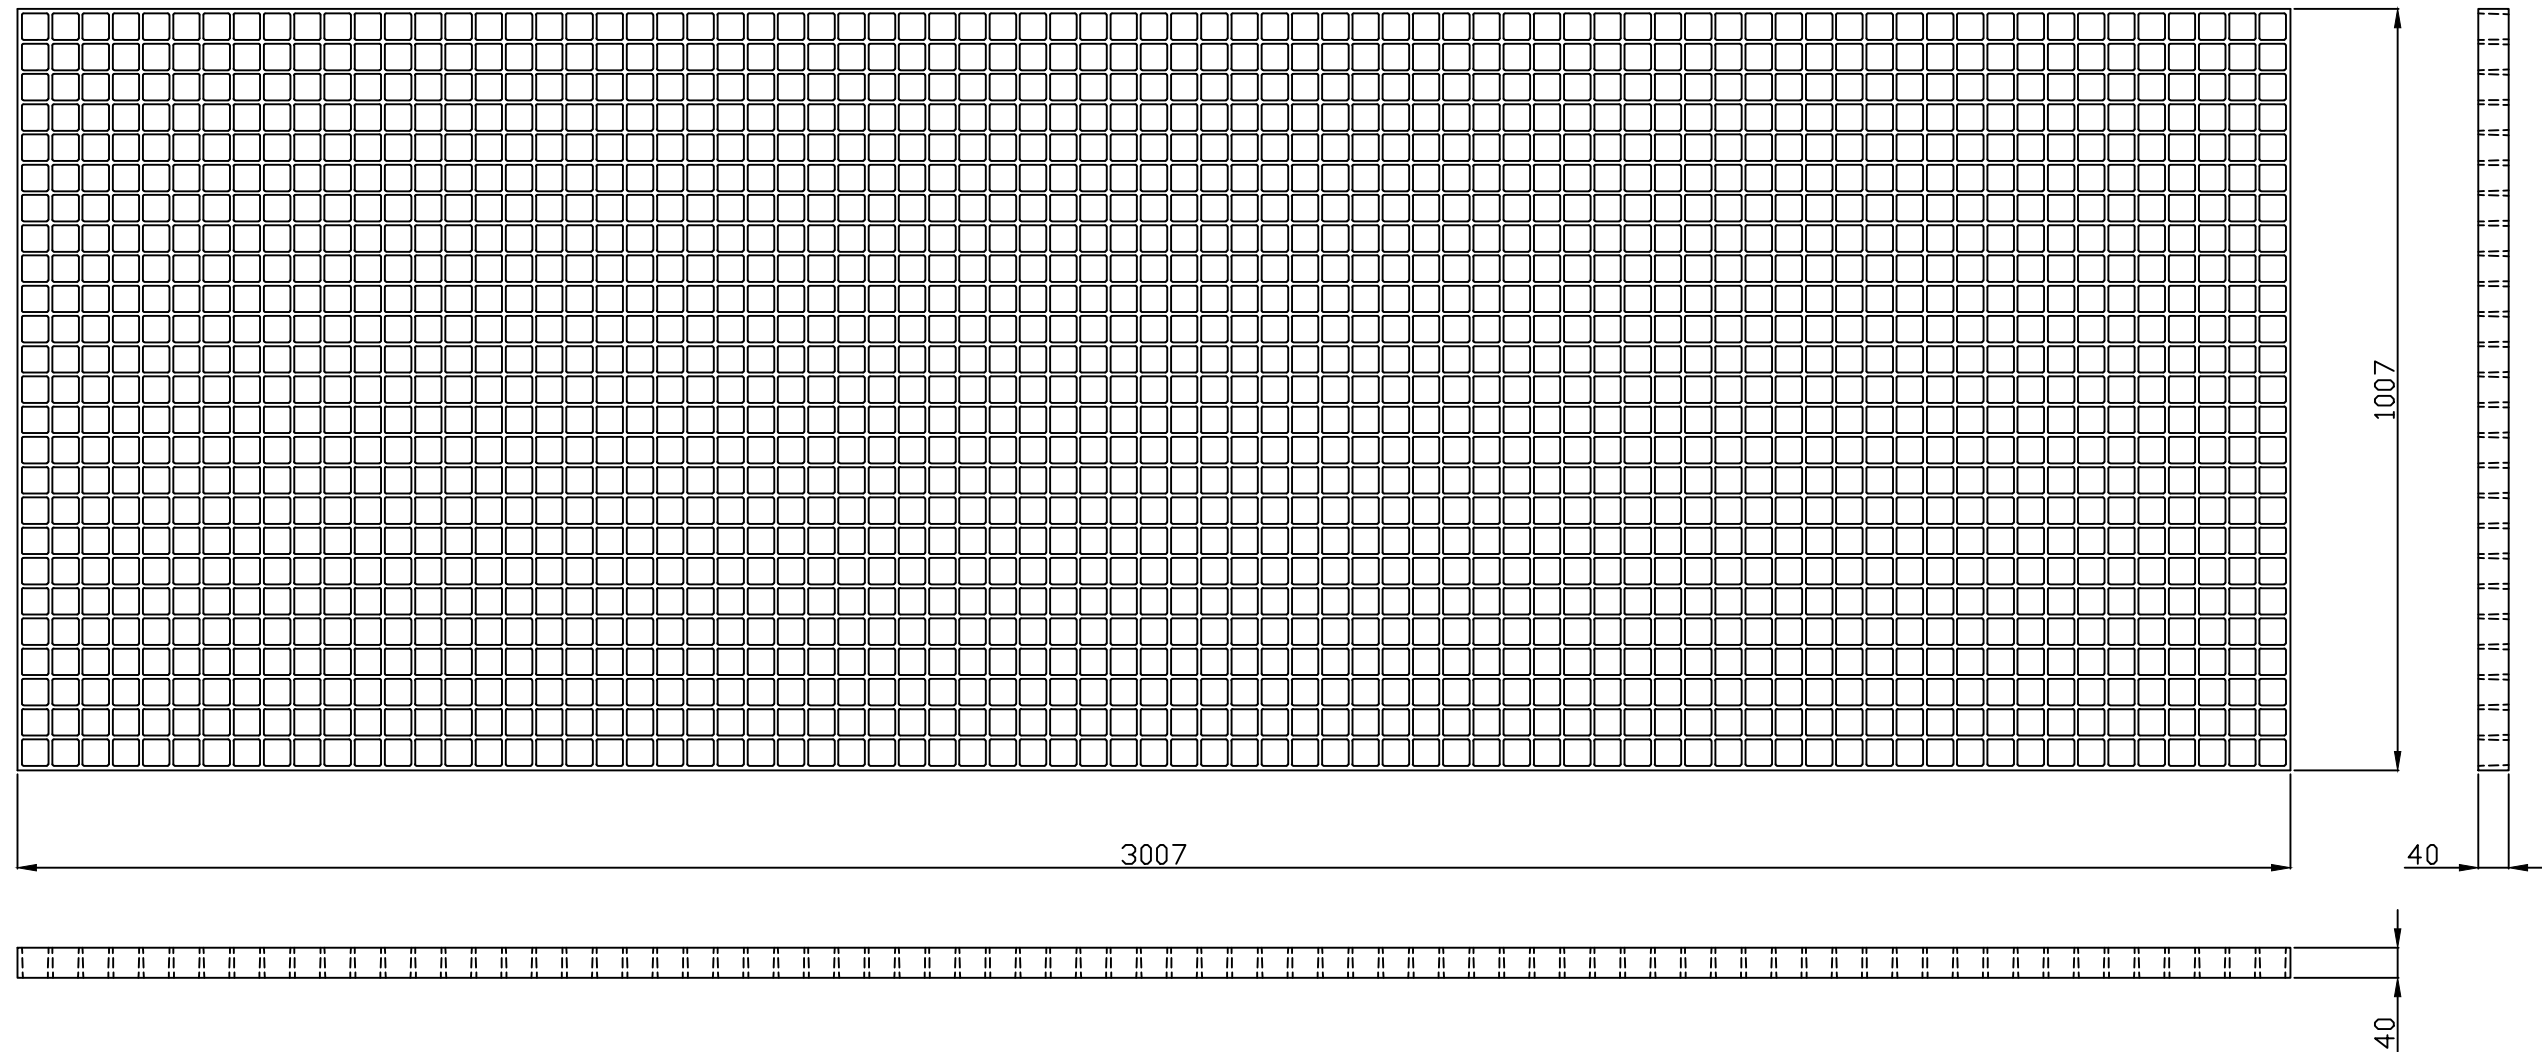

Iバー-プレート G10型40H 定尺図		製作数
日本FRP株式会社		
承認	担当	作図
		山本
縮尺	1 : 10	
作成日		
工番	図番	K - 1 6 9 2